


Planta de Sinalização / Ciclovia
Escala: 1 / 1000




Planta de Sinalização / Ciclovia
Escala: 1 / 1000

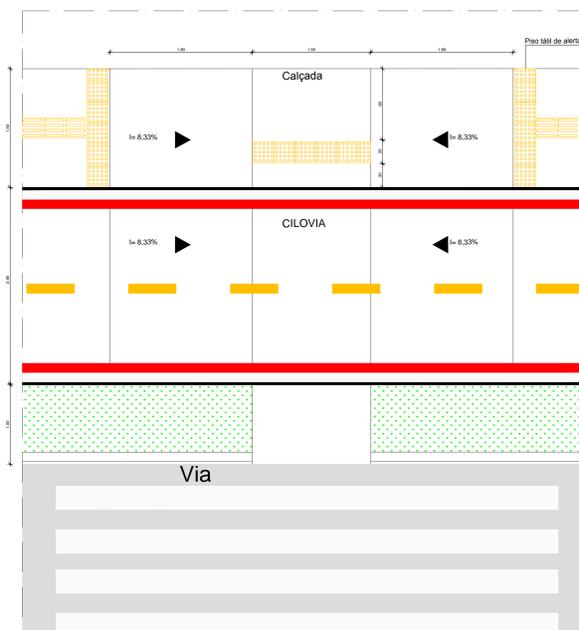

DETALHE 01 - RAMPA COM PISO TÁTIL DE ALERTA NAS TRAVESSIAS DE PEDESTRES
Sem Escala



DETALHE - CONVENÇÕES DA NBR 9050/2004
Sem Escala

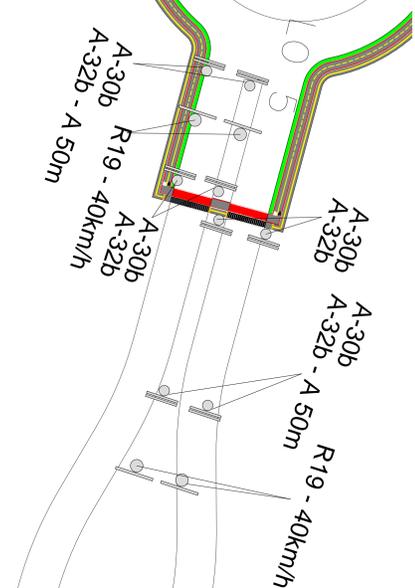

CONVENÇÕES

- RUAS A SEREM PAVIMENTADAS
- RUAS COM PAVIMENTO EXECUTADO
- POSTE/PLACA DE SINALIZAÇÃO
- POSTE COM DUAS PLACAS DE SINALIZAÇÃO
- FAIXA DE SINALIZAÇÃO HORIZONTAL - AMARELA
- FAIXA DE SINALIZAÇÃO HORIZONTAL - BRANCA
- FAIXA DE SINALIZAÇÃO HORIZONTAL - BRANCA

PREFEITURA MUNICIPAL DE PALMAS
SECRETARIA DE INFRAESTRUTURA E SERVIÇOS PÚBLICOS

CONTEÚDO	CONTRATO	
PROJETO DE SINALIZAÇÃO		
PROJETO	ETAPA	DATA
CICLOVIA AVENIDA NS-10, PALMAS-TO	PROJETO EXECUTIVO	MARÇO/2019
PROJETA	PROJETA	PROJETA
03/04	03/04	03/04
CONTEÚDO	INDICADA	REV.02 - MARÇO/2019
PLANTA DE SINALIZAÇÃO / DETALHES	INDICADA	REV.02 - MARÇO/2019
RESPONSÁVEL TÉCNICO	PROJETA	DIGITALIZAÇÃO
ROBERTO LEMOS MUNIZ - ENG. CIVIL - CREA 12.492-D/PE		

Rua Ricardo Salazar, 83, Prado, Recife-PE.
CEP 50.720-120 Fone/Fax:(0**81) 3878-5555.
e-mail:geosistemas@geosistemas.com.br
C.N.P.J.: 70.073.275/0001-30