



PLANTA DE LOCAÇÃO
Escala 1/50

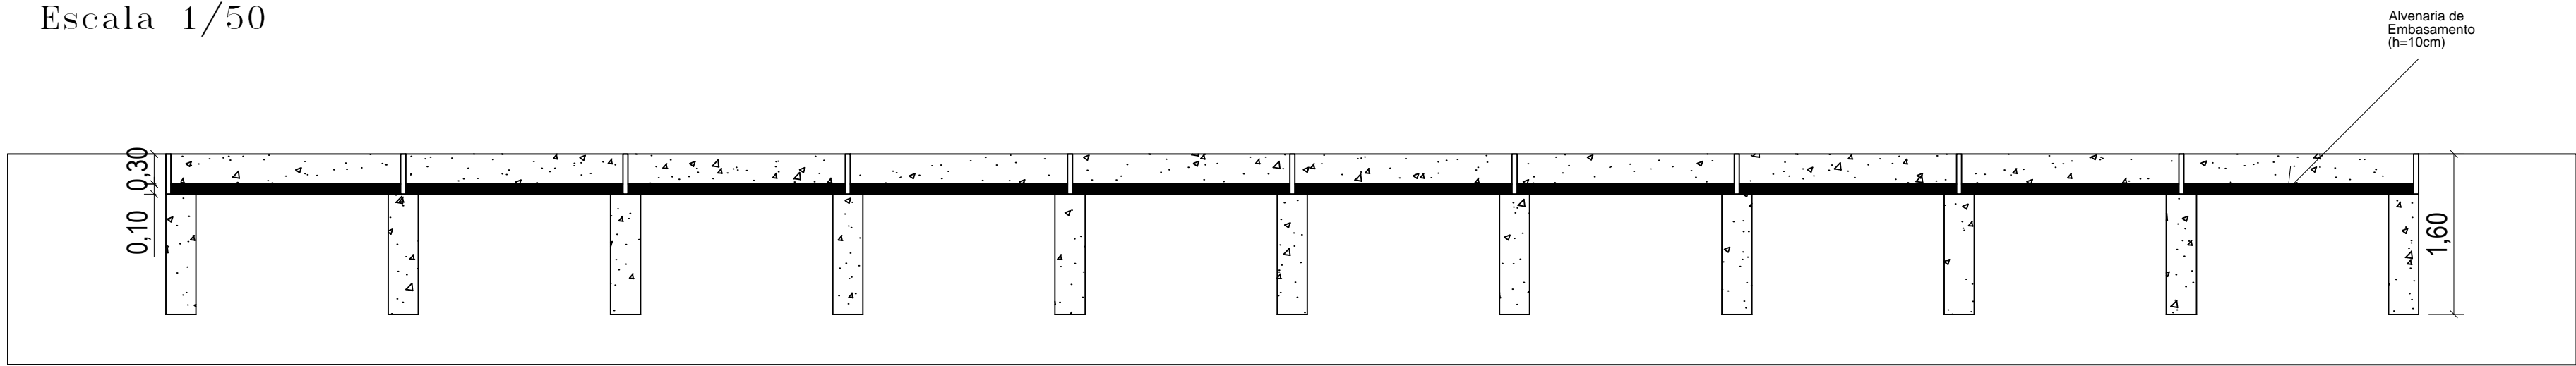

DETALHE DA ESTRUTURA LATEAL
Escala 1/50

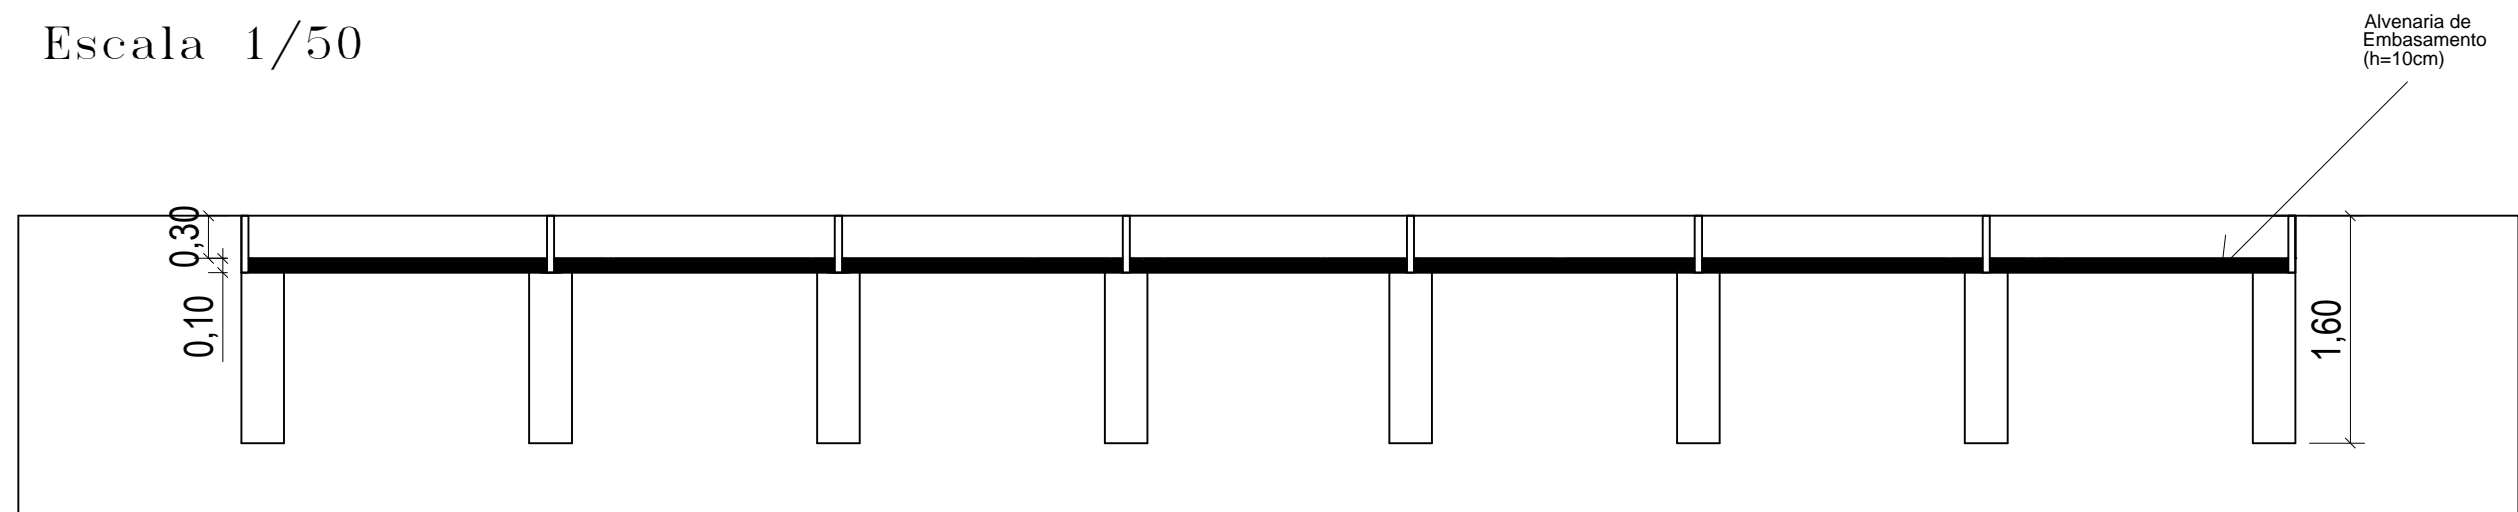

DETALHE DA ESTRUTURA FRONTAL
Escala 1/50

		PREFEITURA MUNICIPAL SECRETARIA MUNICIPAL DE INFRAESTRUTURA E SERVIÇOS PÚBLICOS	
ESTRUTURAL			
Obra: Quadra de Areia - Praça da Quadra 1105 Sul		Folha:	
Proprietário: Secretaria Municipal de Infraestrutura e Serviços Públicos		01/02	
Endereço: APM-13 , APM- 14, APM- 15 A.V.N.A. , 1105 SUL			
Quadro de Áreas	Proprietário		
QUADRA DE AREIA	Secretaria Municipal de Infraestrutura e Serviços Públicos		
318,89 m²	Autor		
Conteúdo:	Responsável Técnico		
Escala:	Data:		
Indicada	JUNHO/2019		