




DETALHE 19
ESC 1 : 25

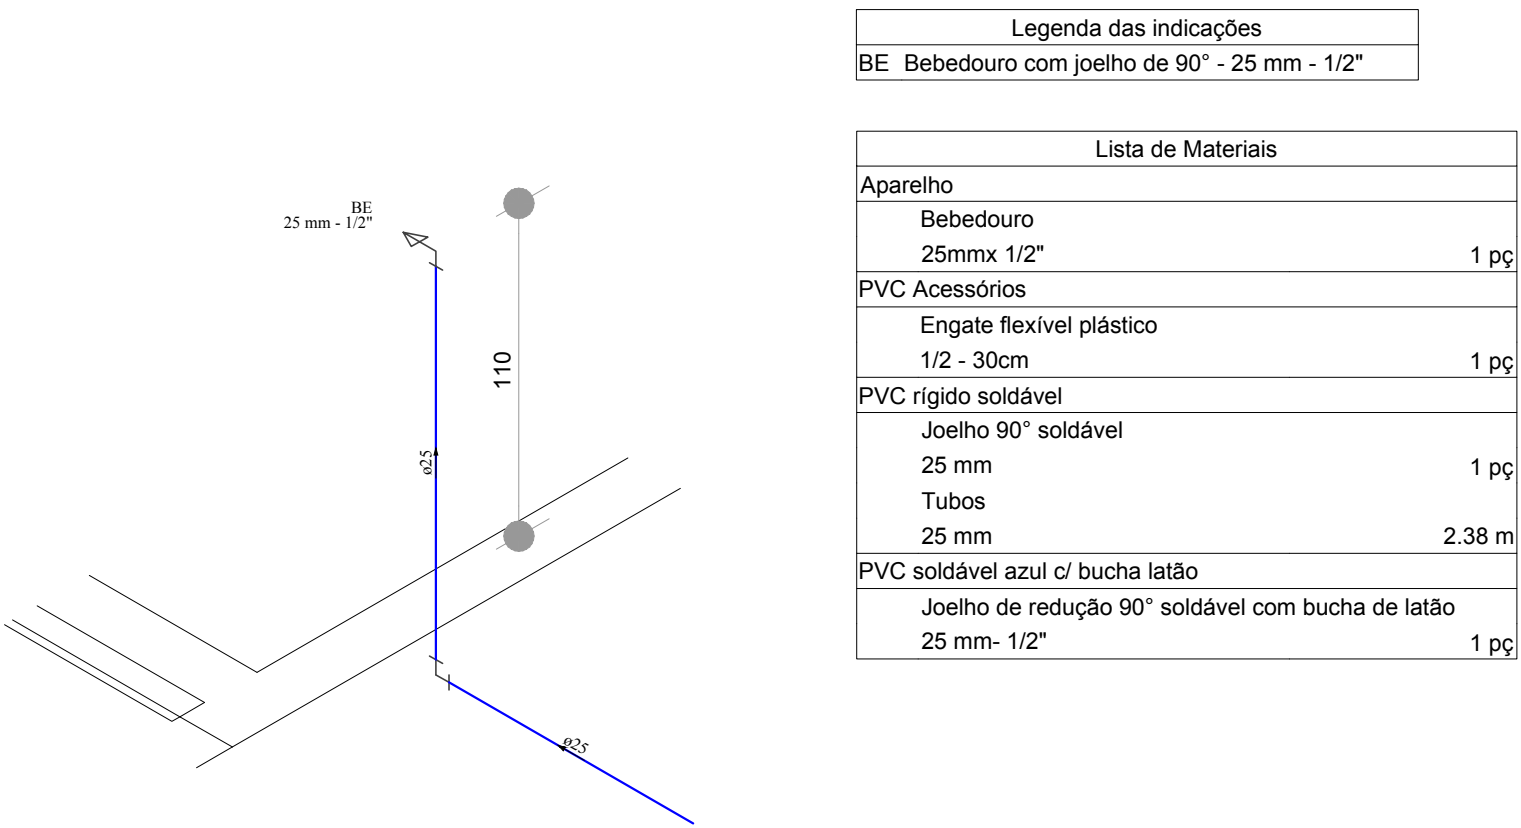


DETALHE 20
ESC 1 : 25

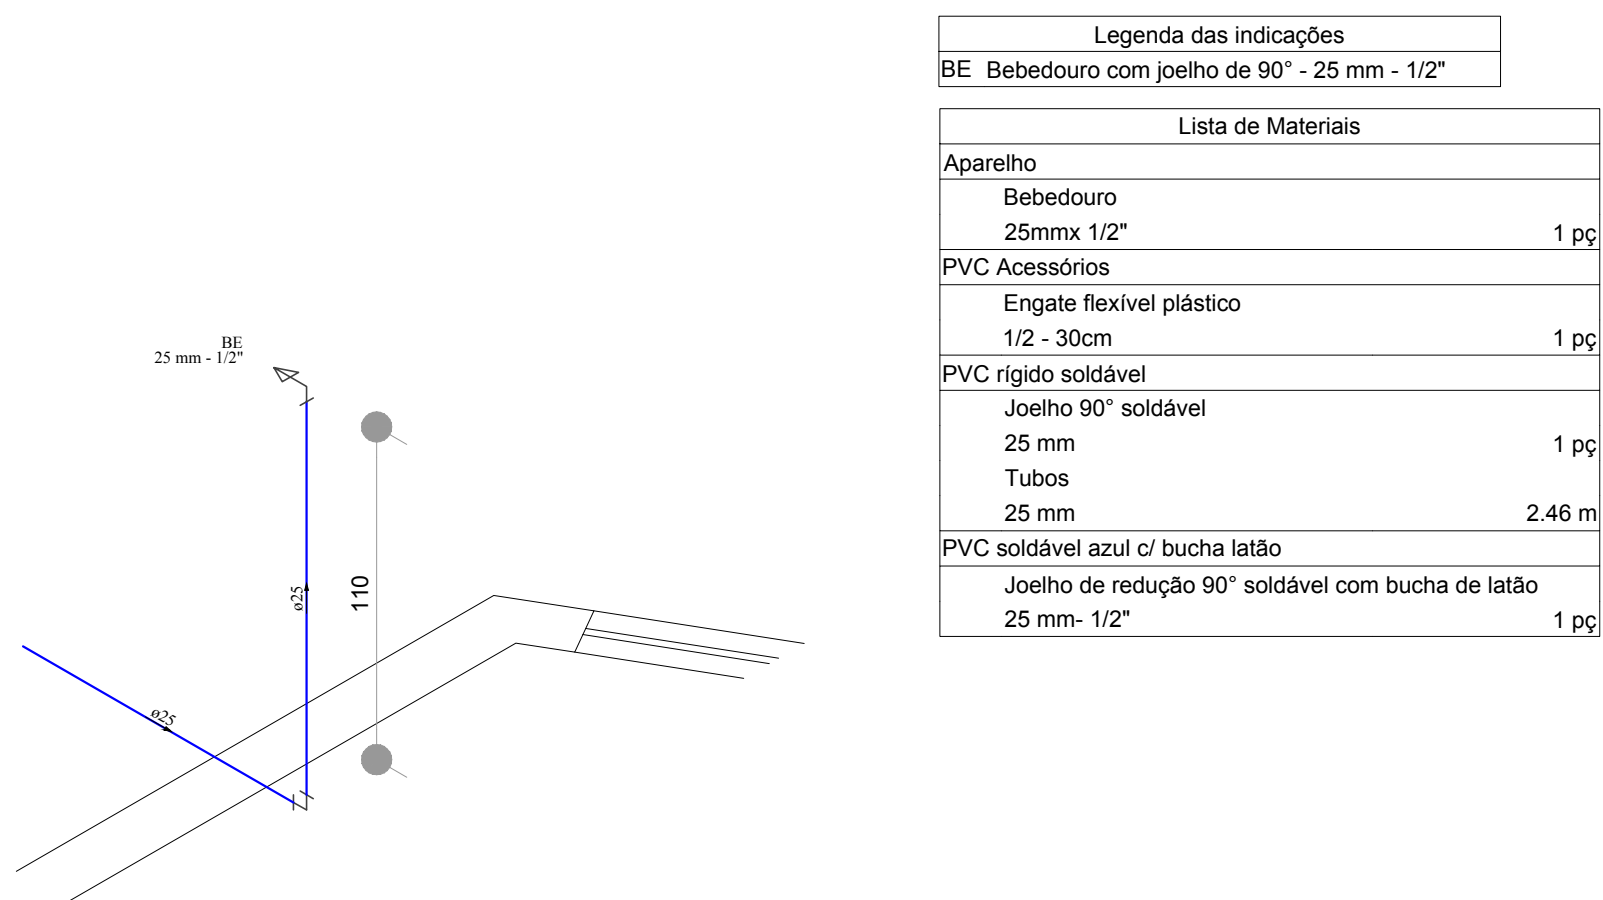


DETALHE 21
ESC 1 : 25

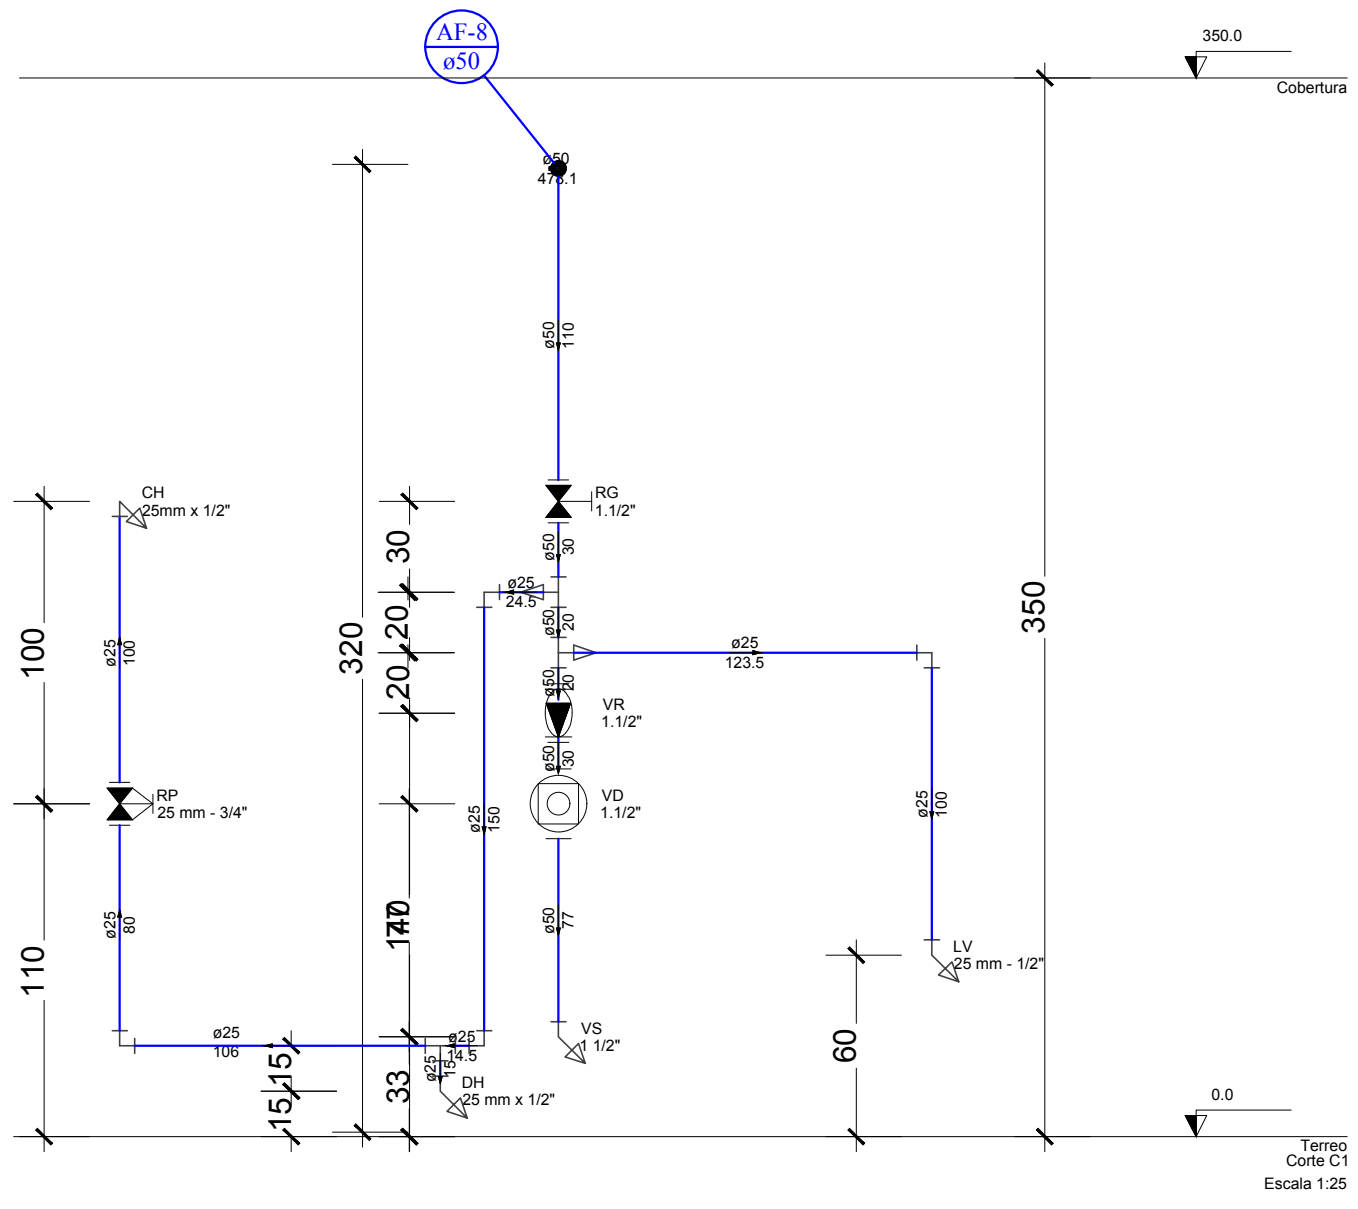


CORTE 1
ESC 1 : 25

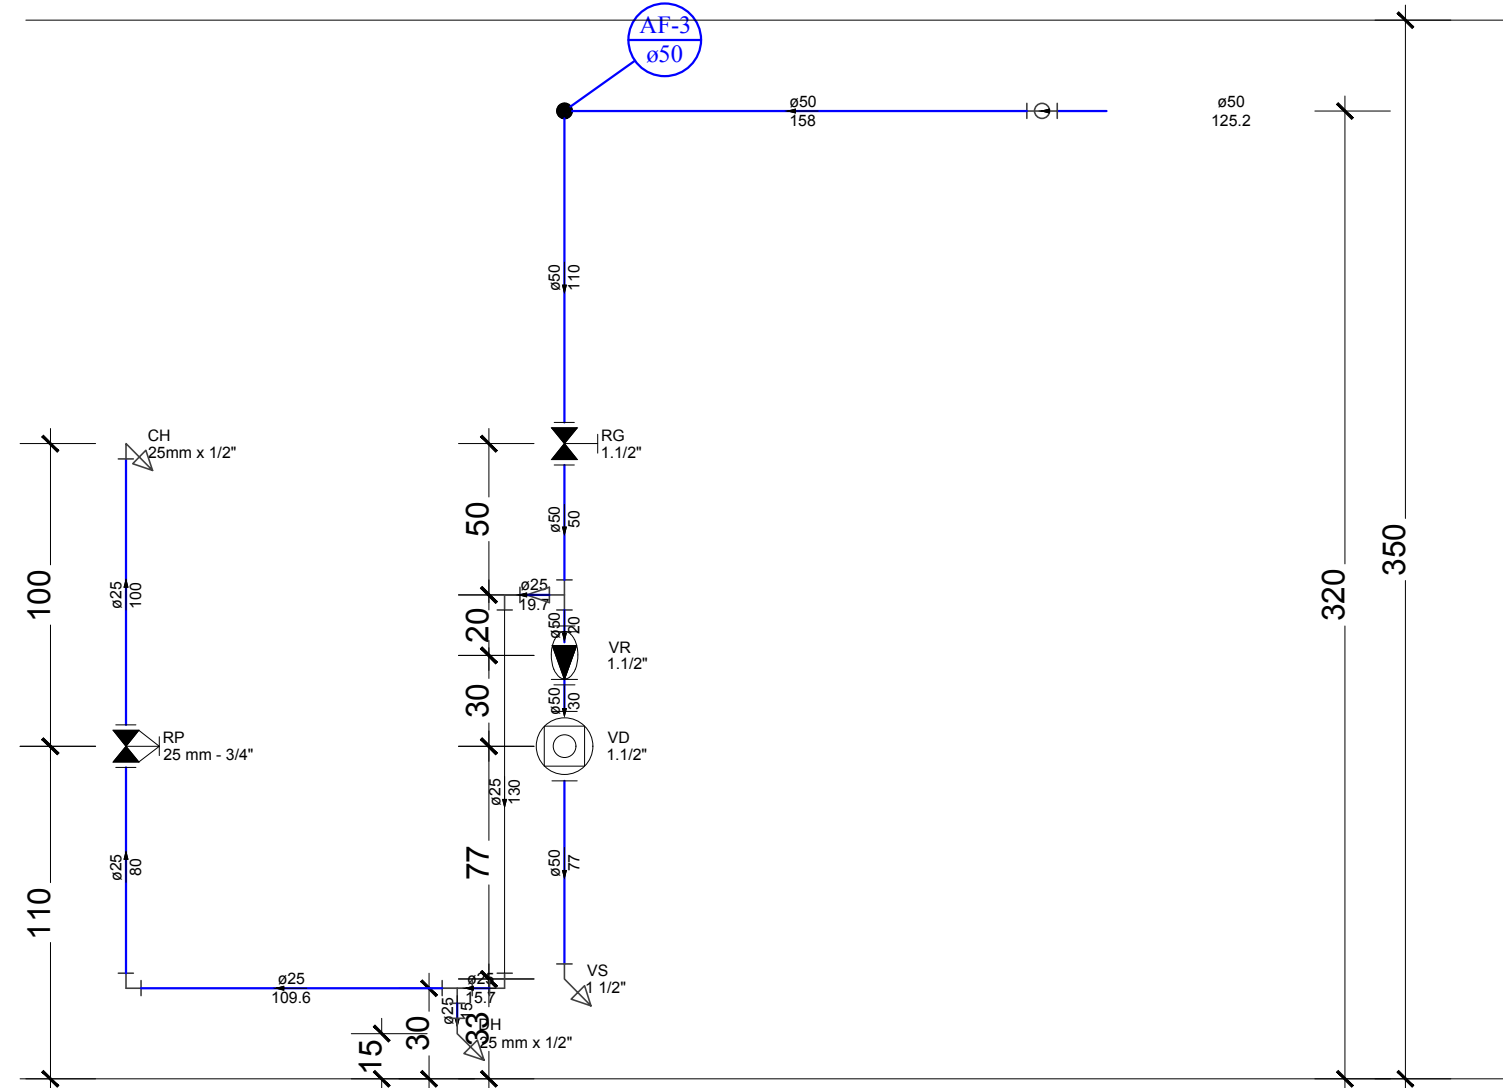


CORTE 2
ESC 1 : 25

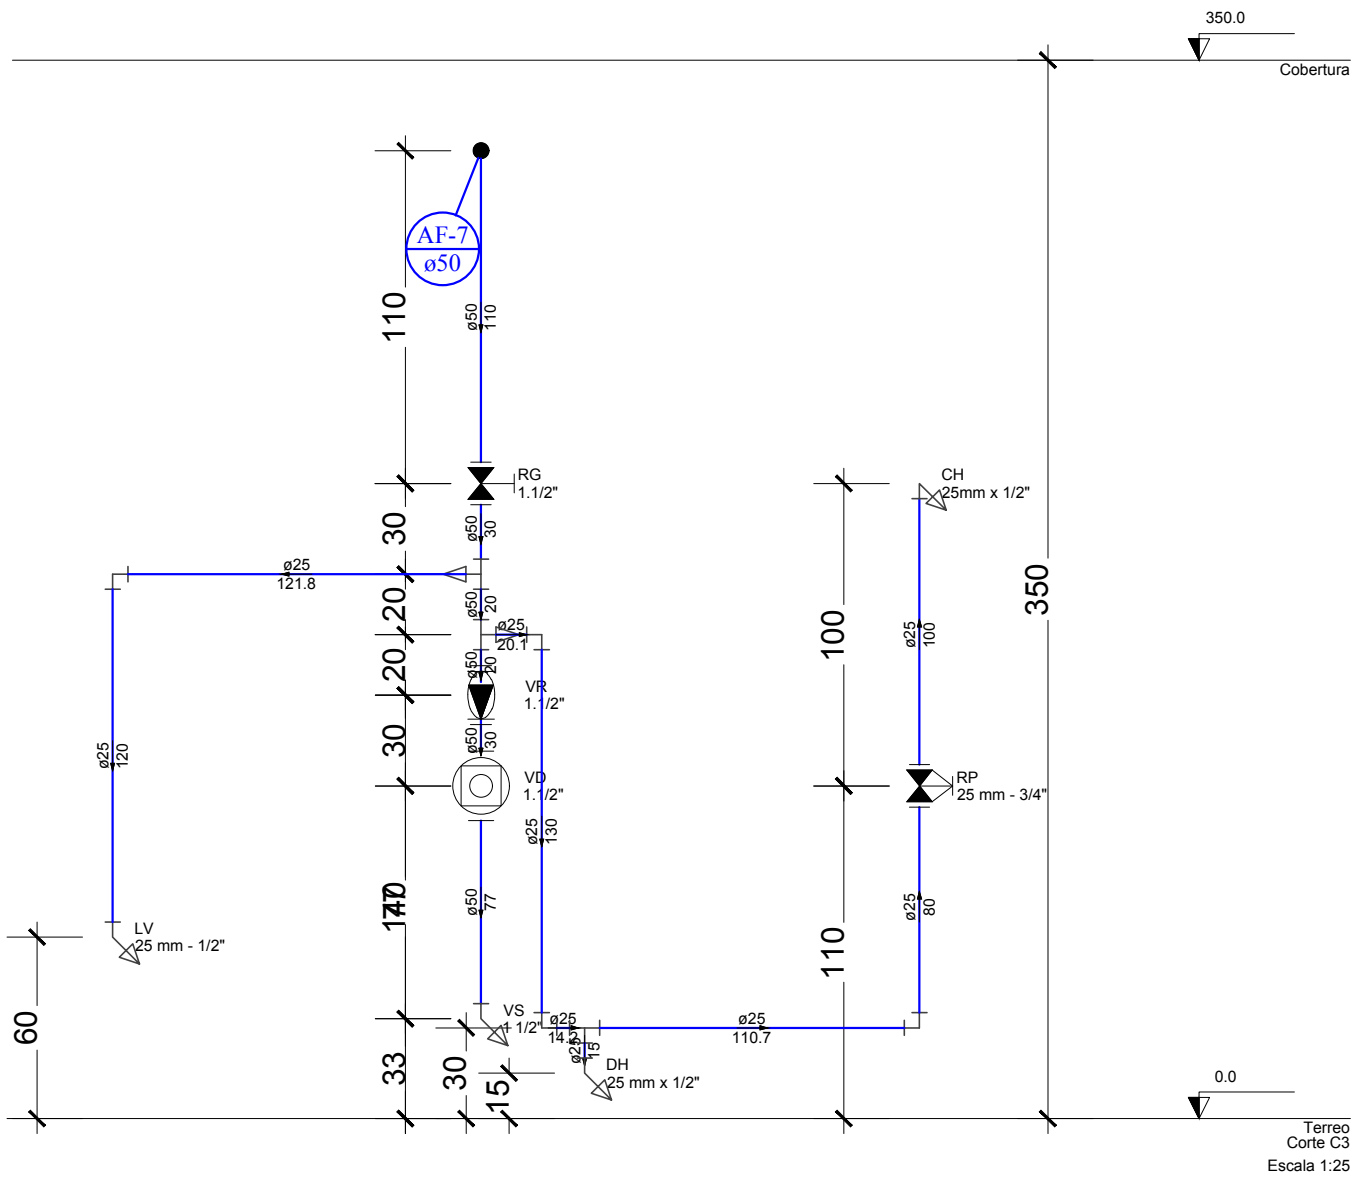


CORTE 3
ESC 1 : 25

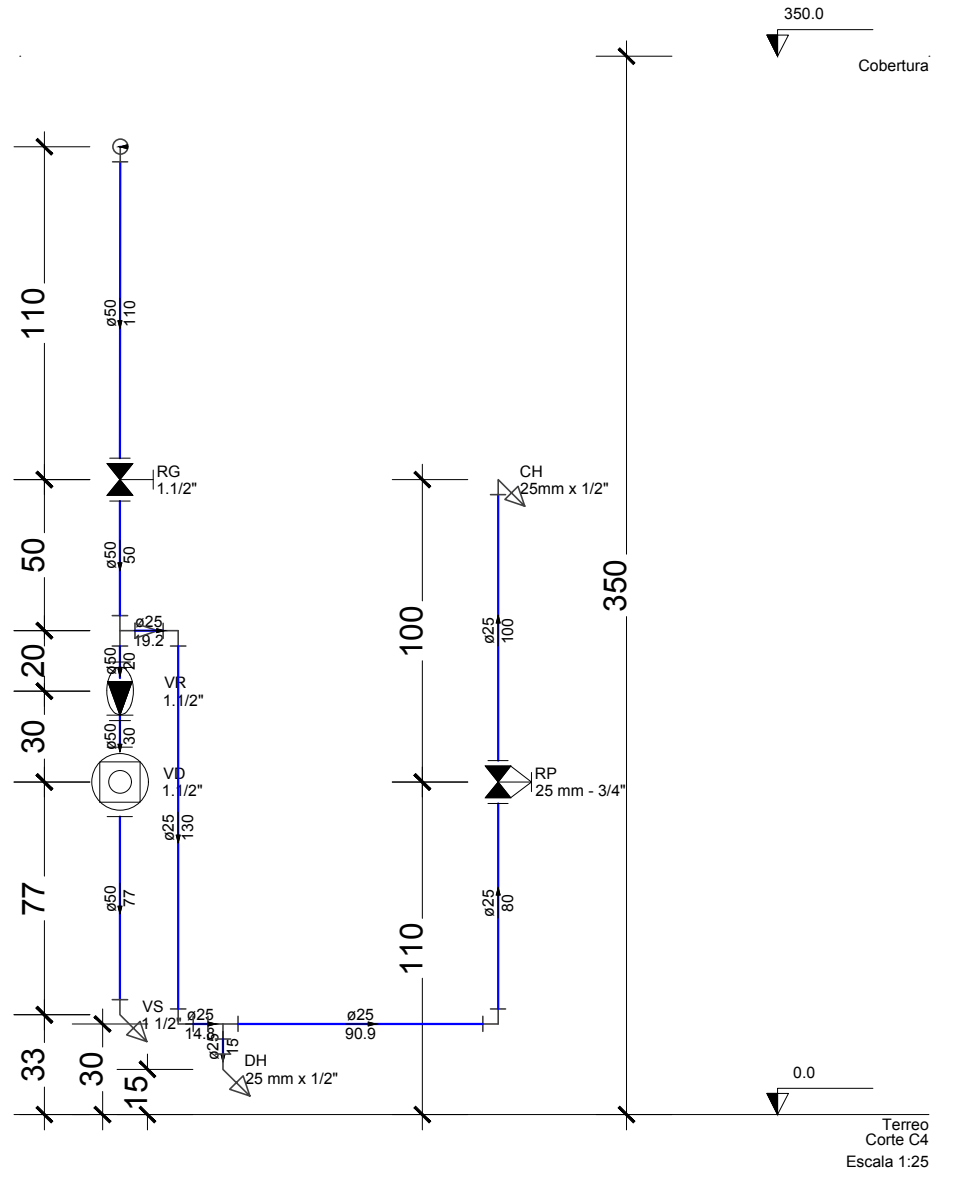


CORTE 4
ESC 1 : 25

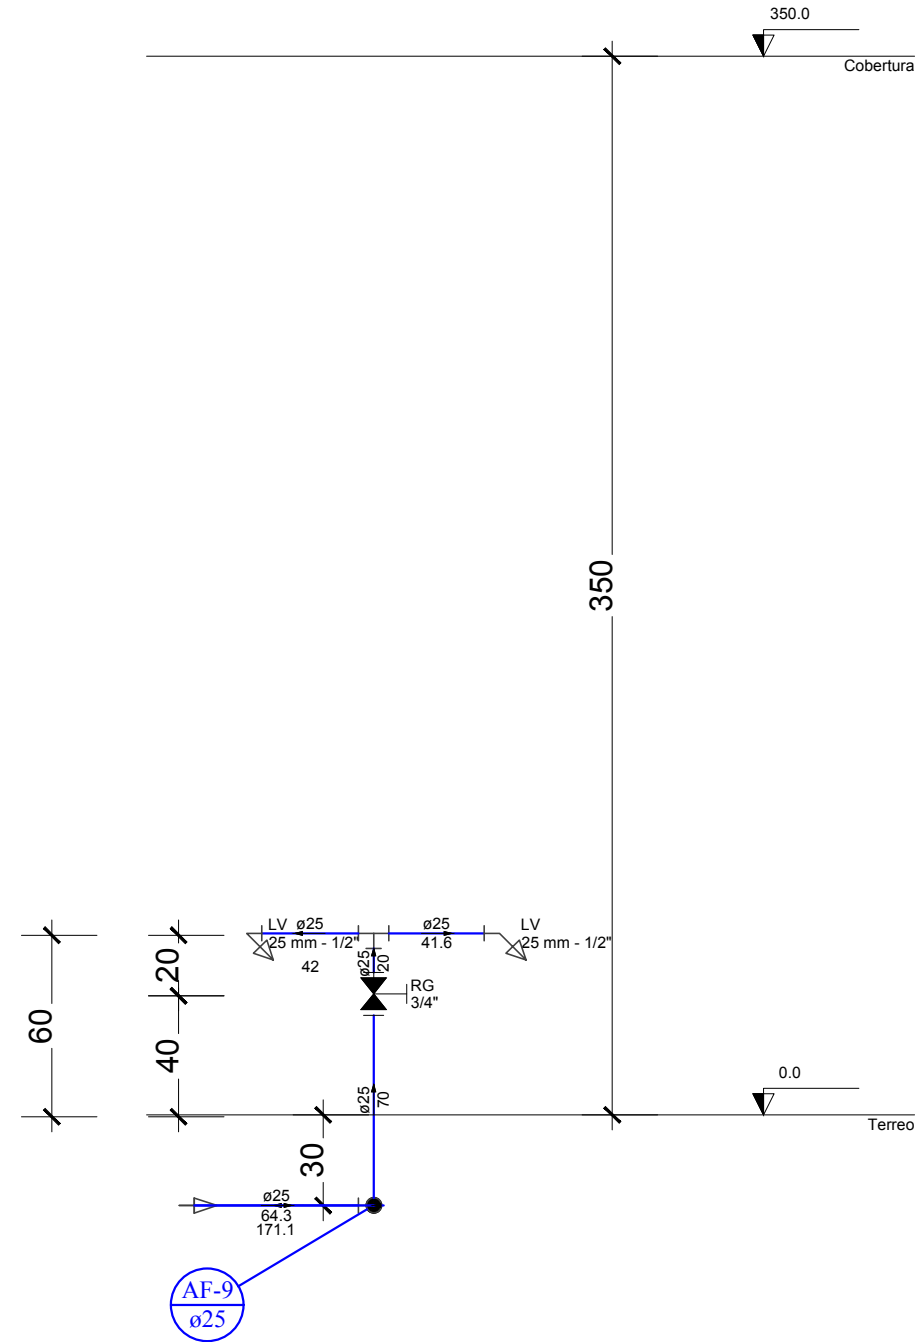


CORTE 5
ESC 1 : 25

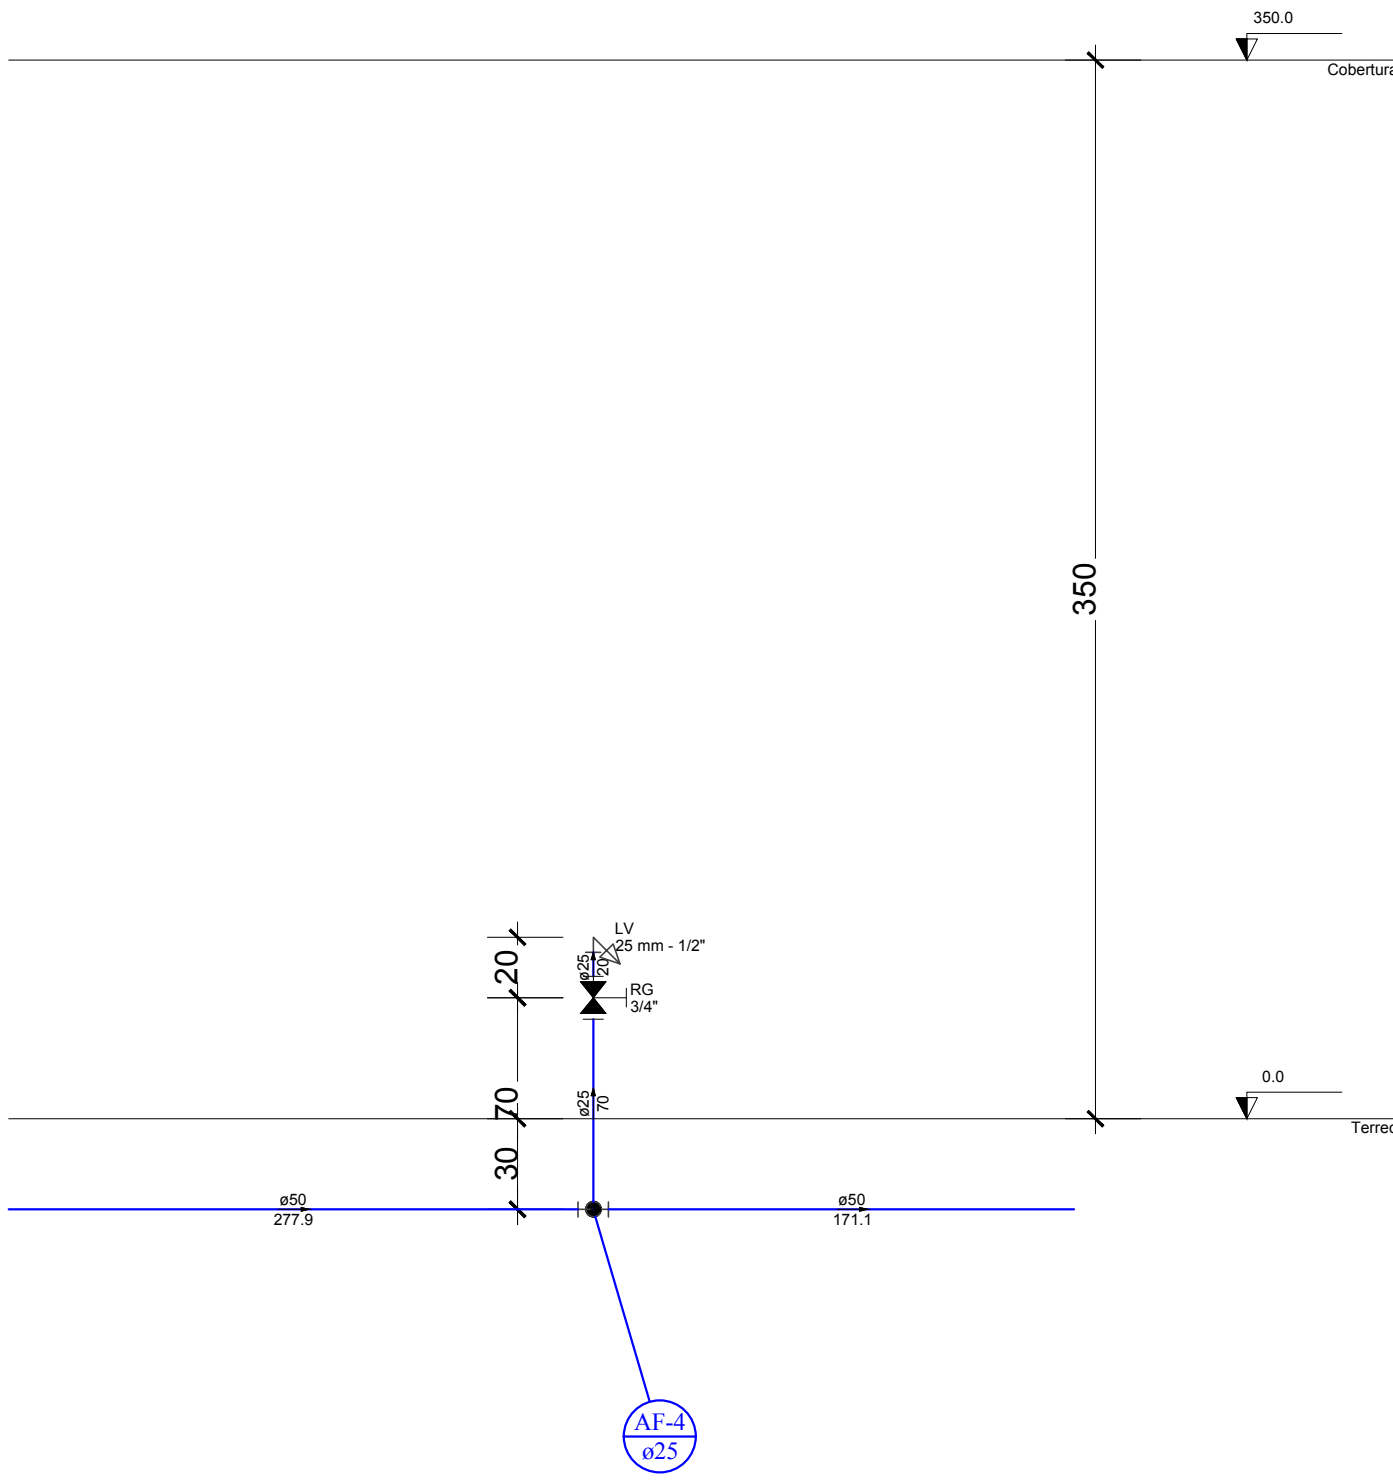


CORTE 6
ESC 1 : 25

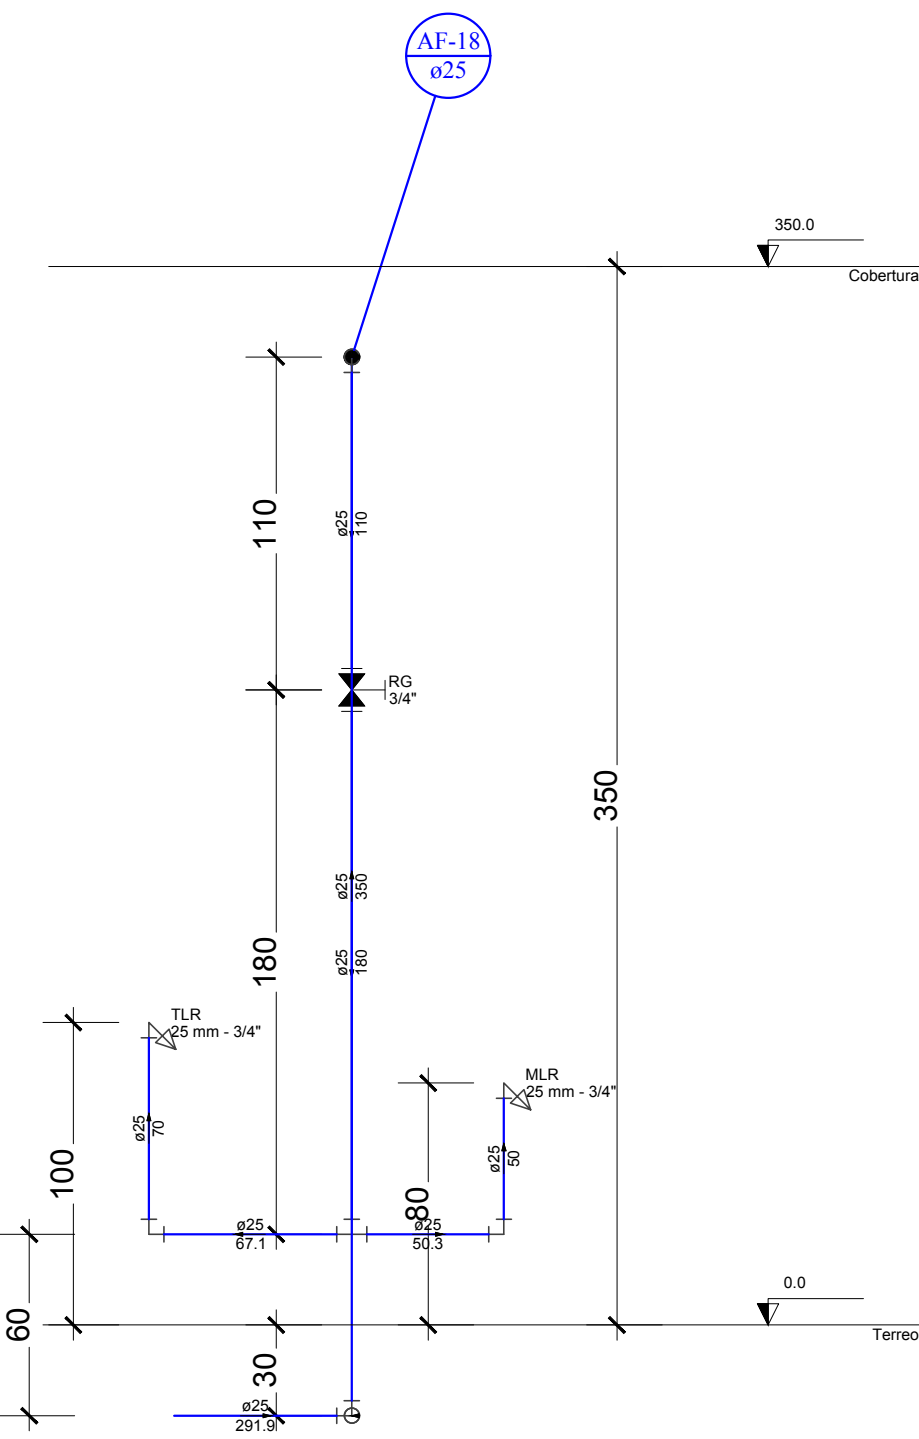


CORTE 7
ESC 1 : 25

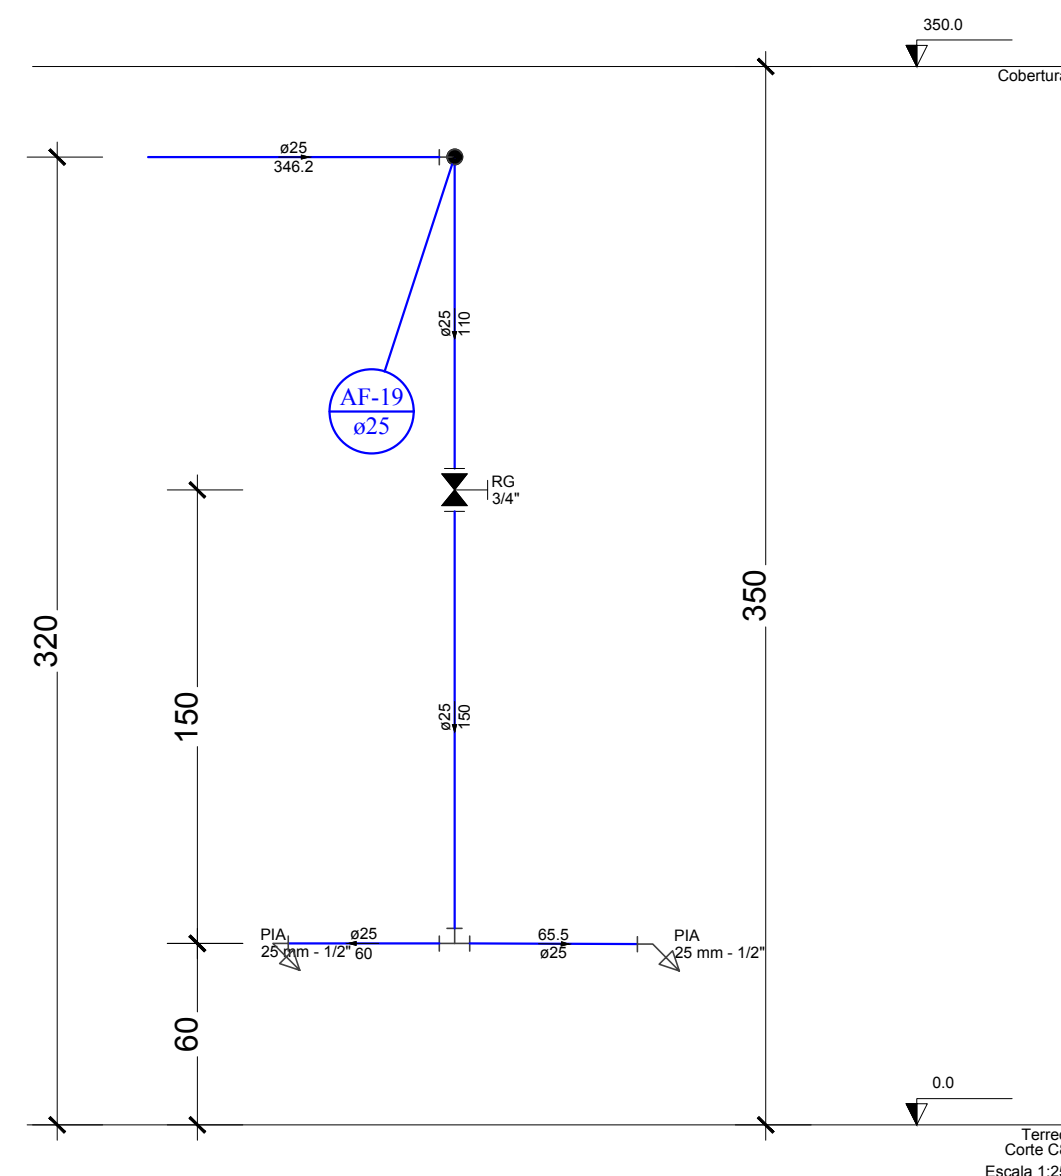

CORTE 8
ESC 1 : 25

 



PREFEITURA MUNICIPAL DE PALMAS
SECRETARIA MUNICIPAL DE SAÚDE
DIVISÃO DE PROJETOS E EXECUÇÃO DE OBRAS

PROJETO DE INSTALAÇÕES HIDRÁULICAS

OBRA:
CONSTRUÇÃO DO CENTRO DE ATENÇÃO PSICOSSOCIAL INFANTIL

ENDEREÇO:
ACSU SO 130 / 1301 SUL / APM 19 / AV. NS-01

ASSUNTO:
DETALHES CORTES

PRANCHA:
5/5

REVISÃO:
00

DATA: 15/01/2019

ESCALA: INDICADA

ARQUIVO:

PROPRIETÁRIO: SECRETARIA MUNICIPAL DE SAÚDE DE PALMAS
CNPJ: 24.891.511/0002-14

AUTOR DO PROJETO: ITIANO ARRUDA NUNES NETO - ENG CIVIL CREA: 211275D-TO

CO-AUTOR DO PROJETO: JHOONEY RAMALHO GOMES - ENG CIVIL CREA: 301133D-TO

RESPONSÁVEL TÉCNICO:

COLABORADOR:
IURY OLIVEIRA CORDEIRO

ESTA PLANTA SOMENTE PODERÁ SER UTILIZADA SE PLOTADA COLORIDA

OS DIREITOS AUTORAIS DESTES PROJETOS PERTENCEM AO AUTOR, É PROIBIDA A SUA REPRODUÇÃO, MODIFICAÇÃO E/OU ALTERAÇÃO. LEI 5194/96.