
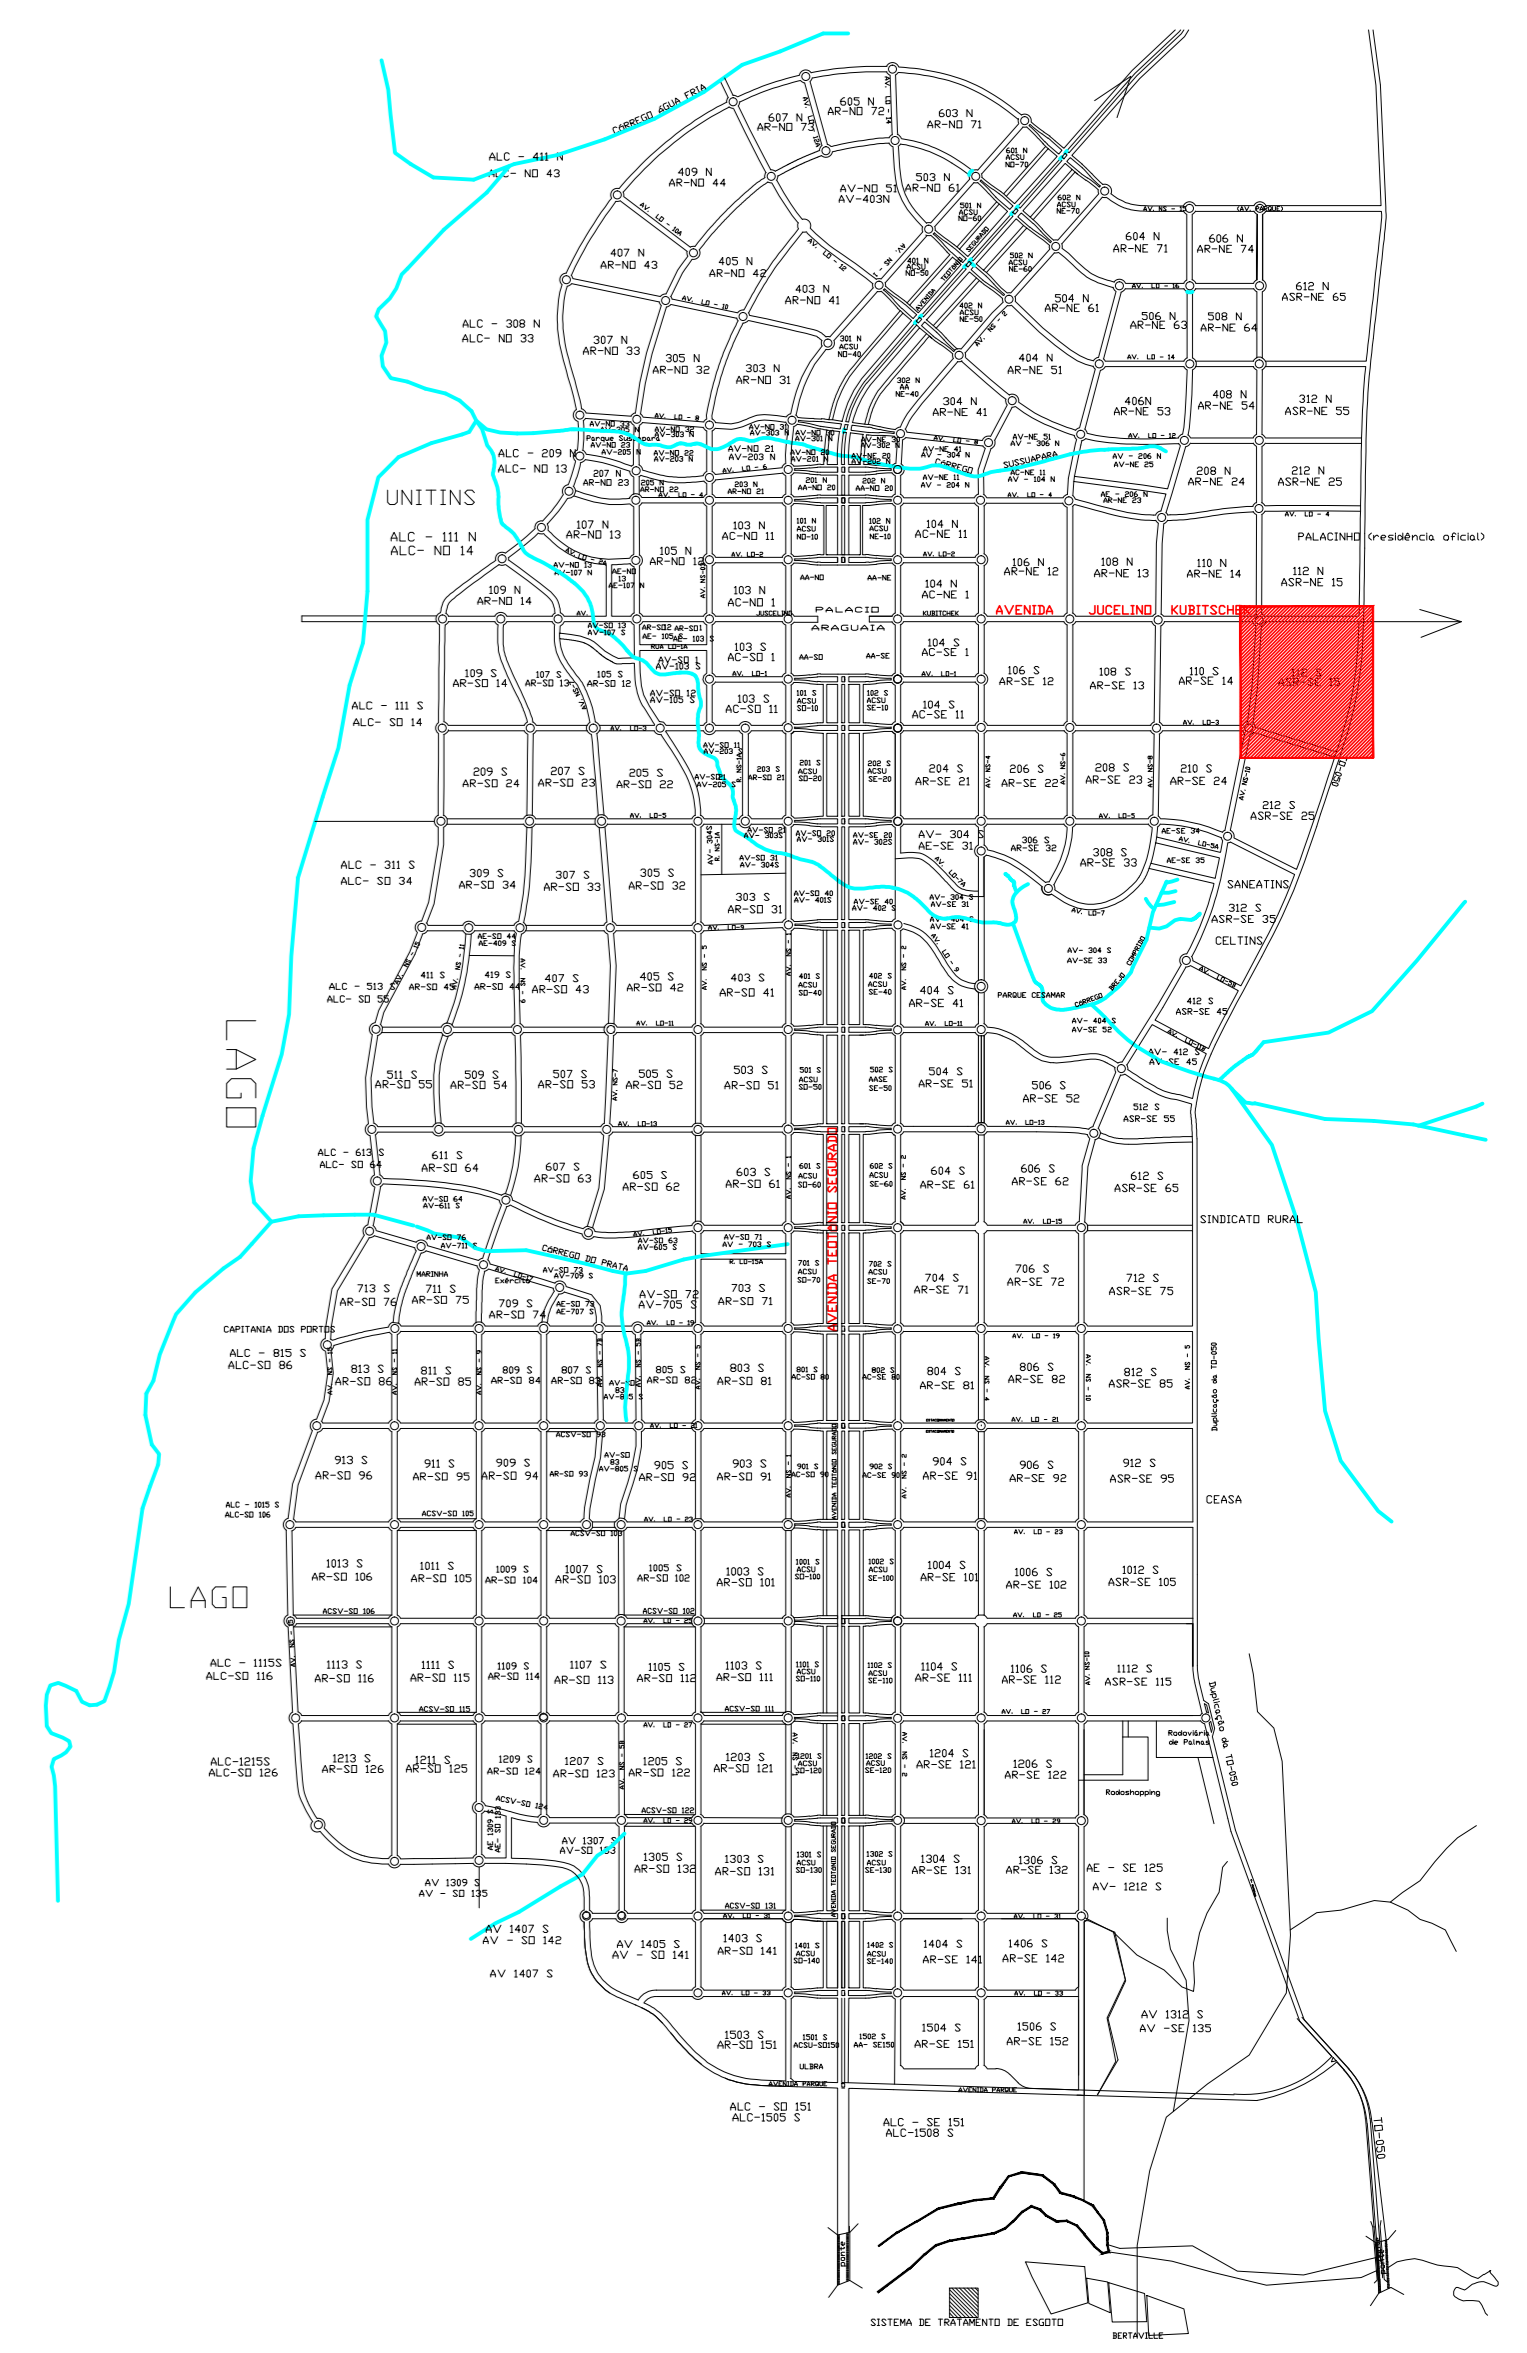


ZONA RURAL

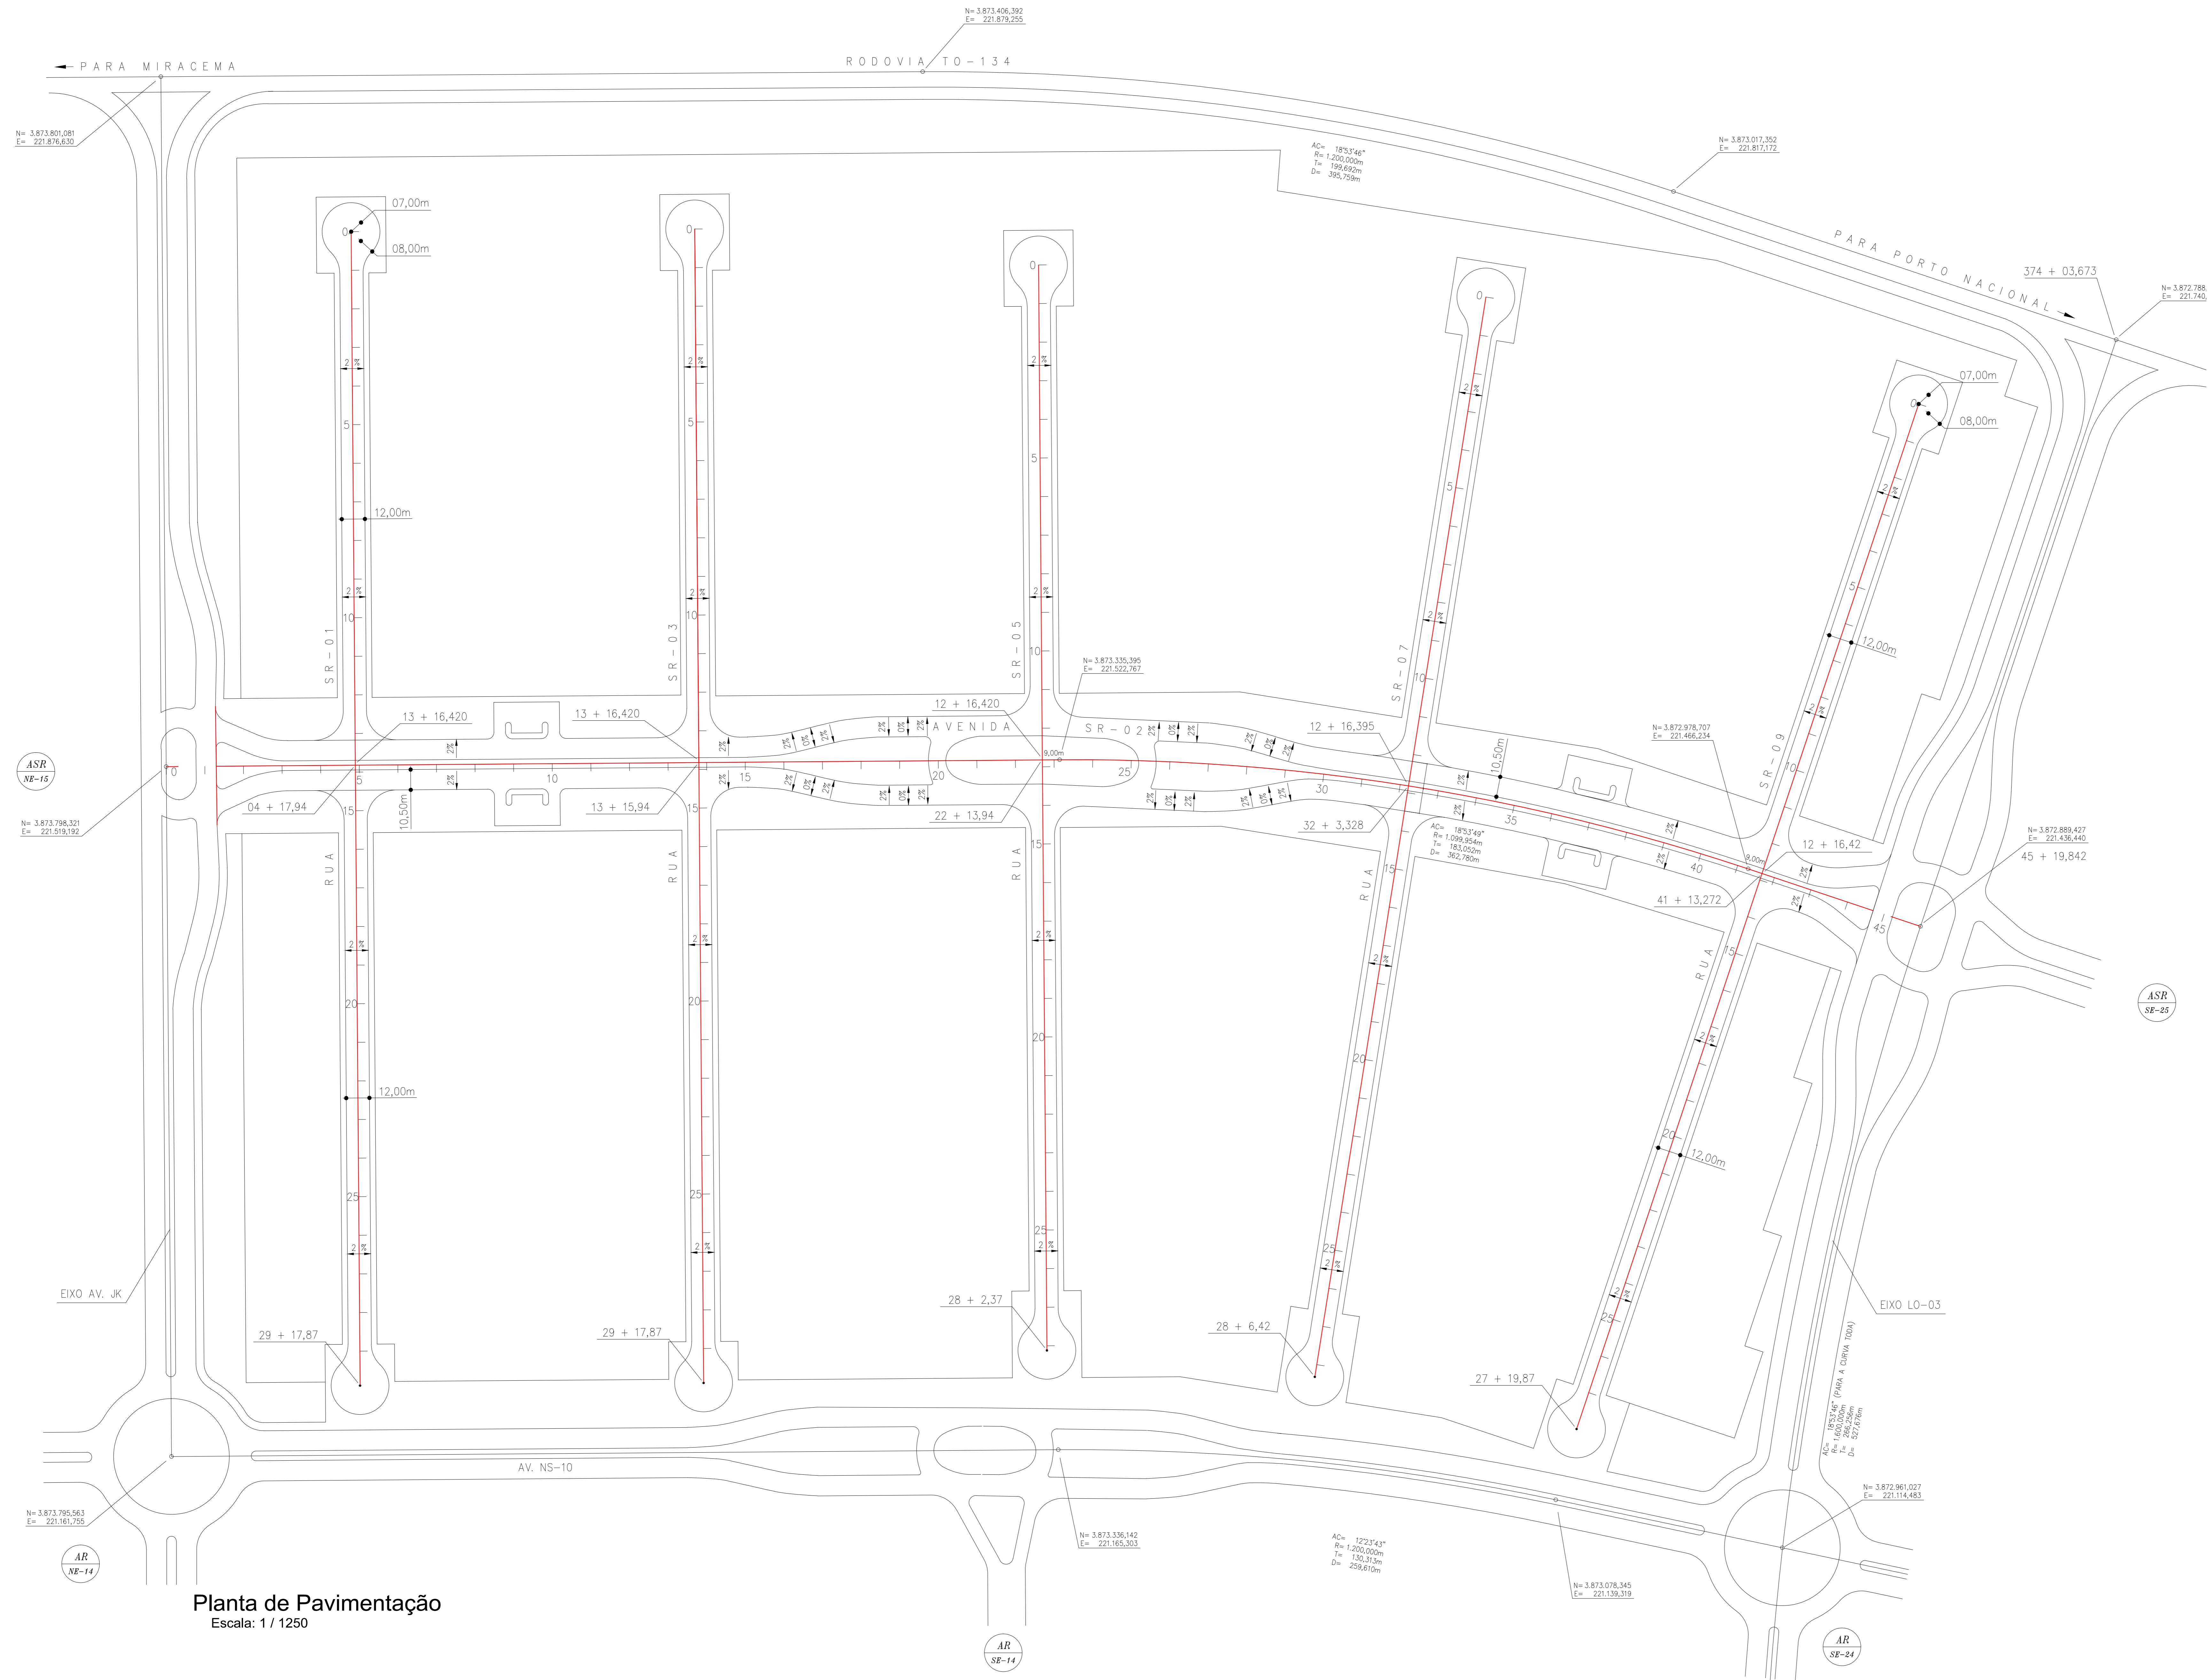

Planta de Situação
Escala: 1 / 50.000

LEVANTAMENTO DE ÁREAS

TRECHO	NUM. PISTAS	COMPRIMENTO	LARGURA	ÁREA
RUA SR-01	01 PISTAS	663,00 M	12,00 M	7.956,00 M ²
RUA SR-03	01 PISTAS	663,00 M	12,00 M	7.956,00 M ²
RUA SR-05	01 PISTAS	608,00 M	12,00 M	7.296,00 M ²
RUA SR-07	01 PISTAS	631,00 M	12,00 M	7.572,00 M ²
RUA SR-09	01 PISTAS	625,00 M	12,00 M	7.500,00 M ²
AVENIDA SE-02	02 PISTAS	868,00 M	10,50 M	18.228,00 M ²
TOTAL				56.508,00 M²

Planta de Pavimentação
Escala: 1 / 1250

CONVENÇÕES

PREFEITURA MUNICIPAL DE PALMAS
SECRETARIA DE INFRAESTRUTURA E SERVIÇOS PÚBLICOS

CONVENIO	CONTRATO
PROJETO DE PAVIMENTAÇÃO	
SITUAÇÃO	DATA
ELABORAÇÃO	PROJETO EXECUTIVO
REVISÃO	REVISÃO
CONFERÊNCIA	INDICADA
PLANTA DE PAVIMENTAÇÃO / SITUAÇÃO	REV. 00 - MARÇO/2019
RESPONSÁVEL TÉCNICO	ROBERTO LEMOS MUNIZ - ENG. CIVIL - CREA 12.492-D/PE

GEOSISTEMAS
Engenharia e Planejamento

Rua Ricardo Salazar, 83, Prado, Recife-PE.
CEP: 50.720-120 Fone/Fax: (0**51) 3878-5555.
e-mail: geosistemas@geosistemas.com.br
C.N.P.J.: 70.073.275/0001-30